

407 Joensuu

Koulu

4:32

4:151

4:21

4:22

3:102

3:103

3:104

3:330

3:193

3:106

3:149

3:229

ar #@

3:228

ar

407 Joensuu

Koulu

4:32

4:151

4:21

4:22

3:102

3:103

3:104

3:330

3:193

3:106


3:149

3:229

ar #@

3:228

ar

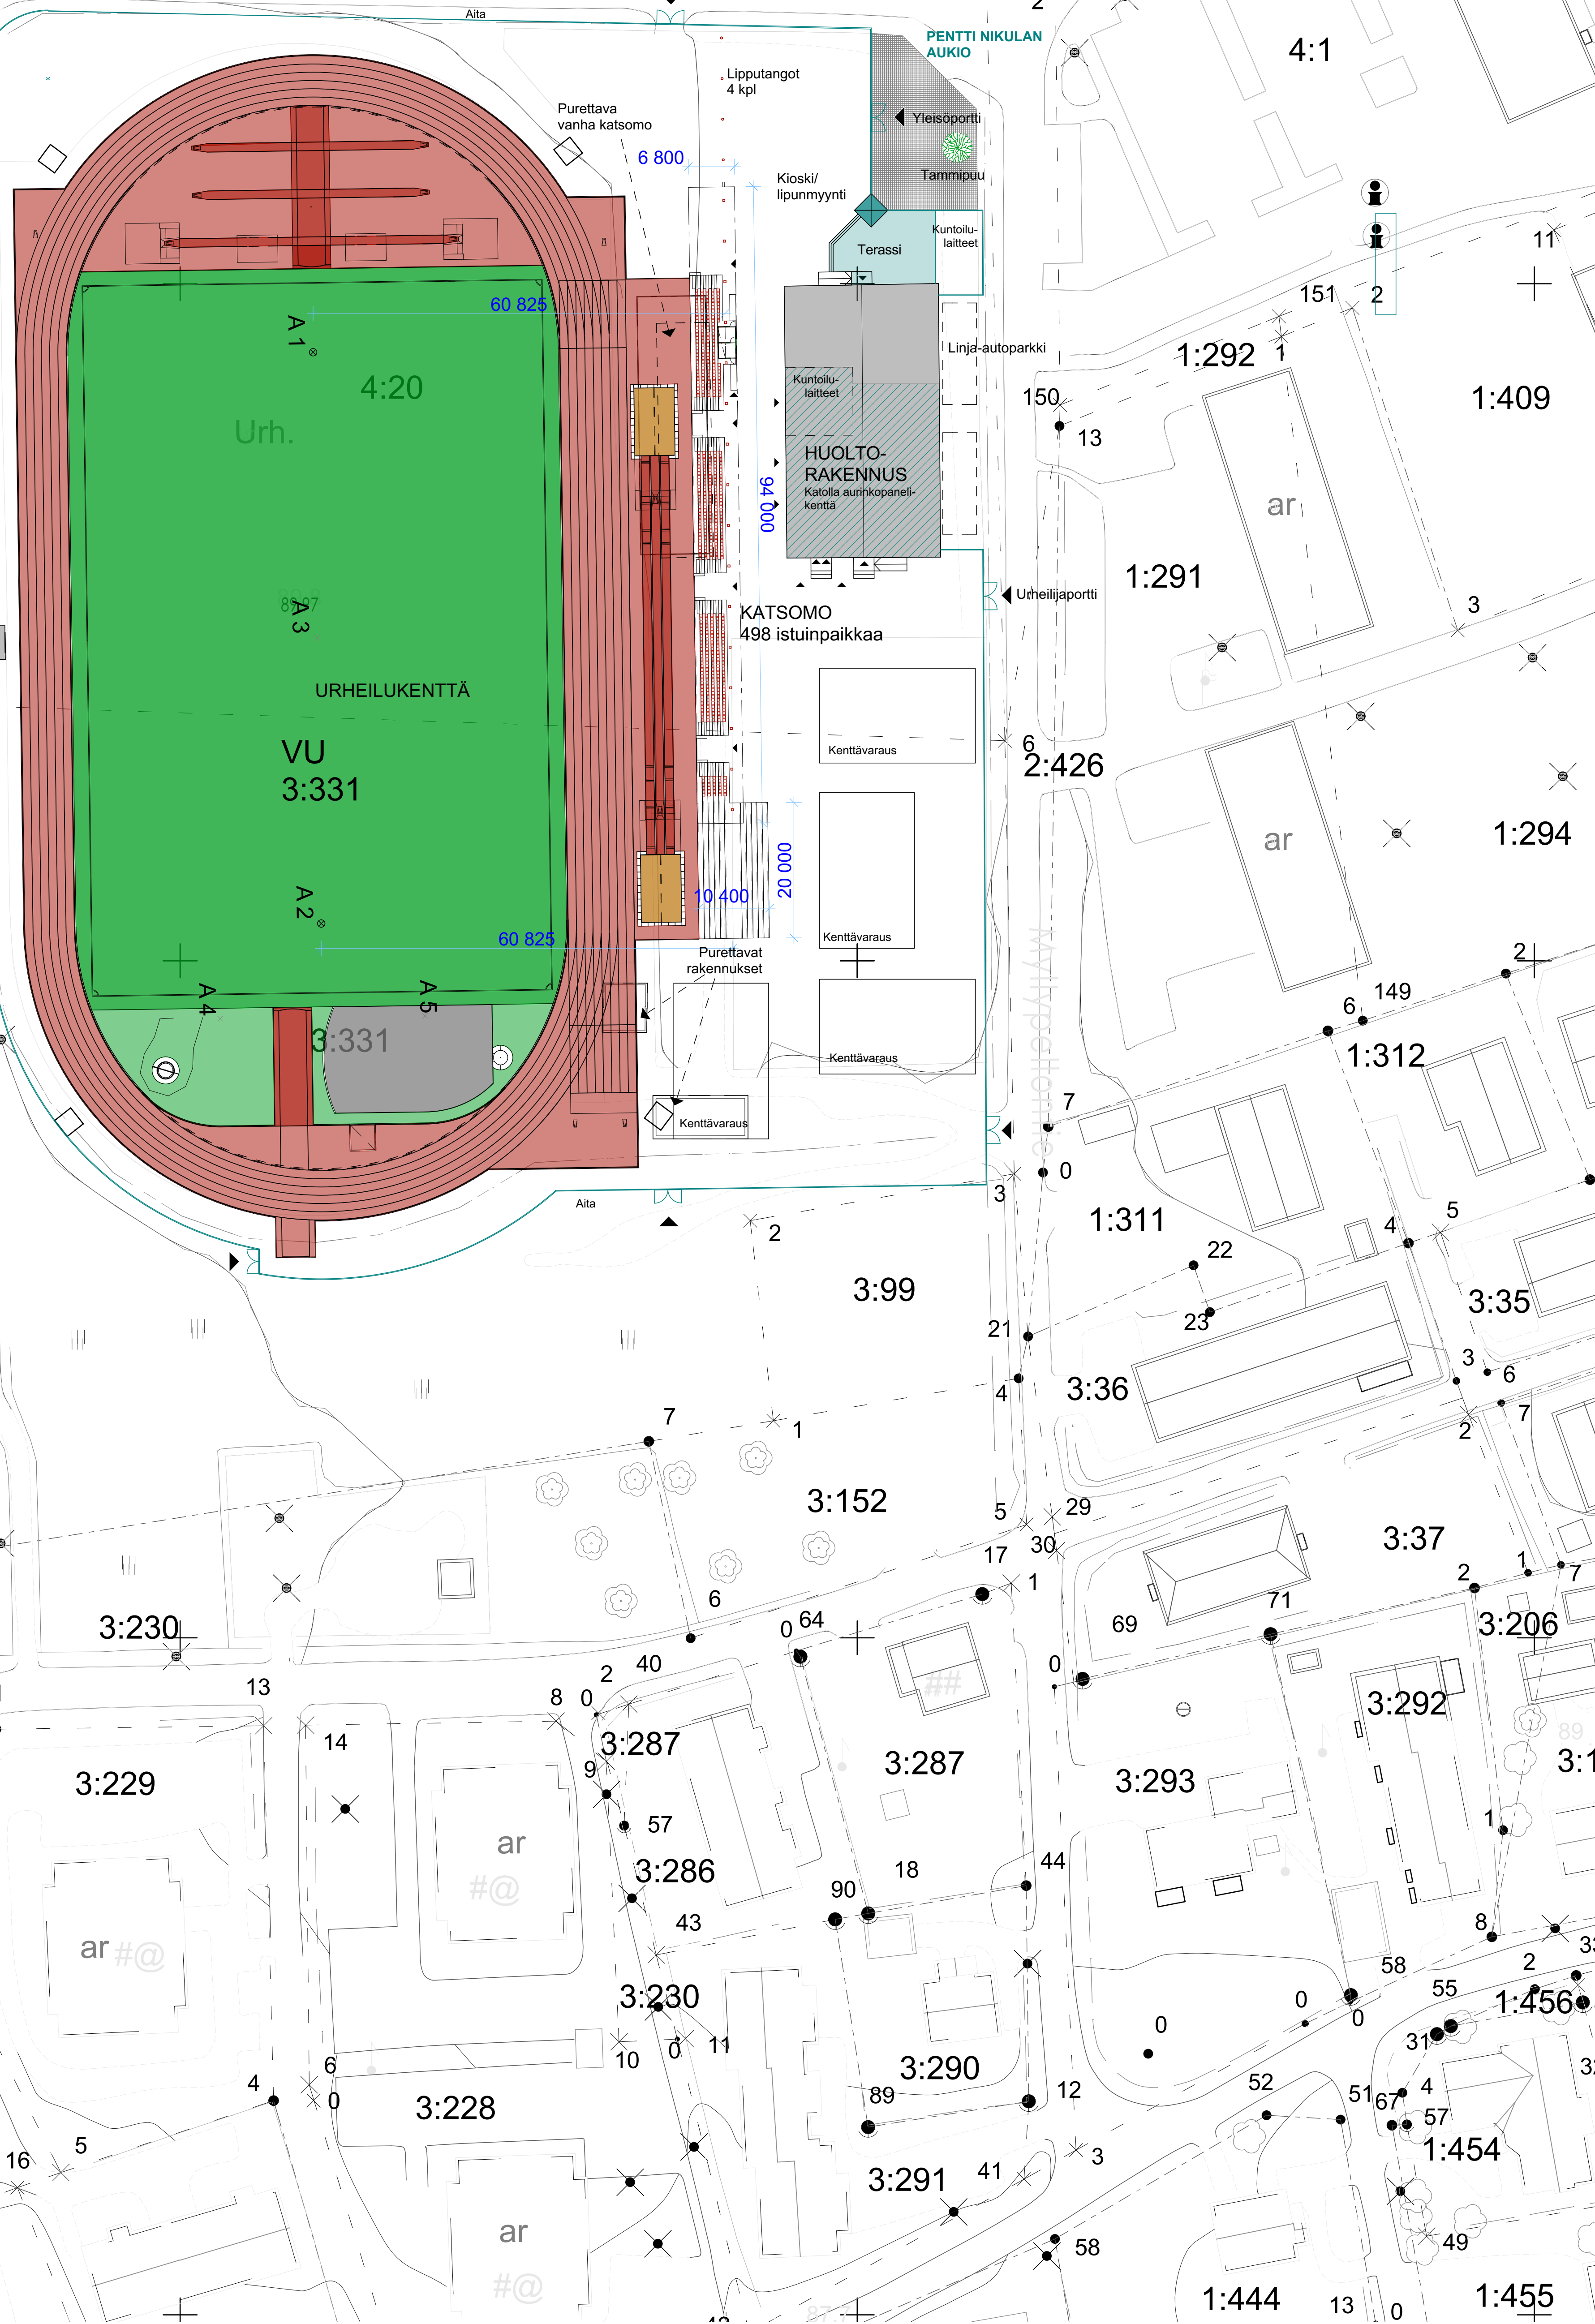

KOORDINAATTIJÄRJESTELMÄ ETRS-GK24, KORKEUSJÄRJESTELMÄ N2000

N.E.OARK

K-osa/K-tili	Komitti/Tila	Toimitus	Viranomaisen arvioinninmerkintä varten	
407 JOENSUU				
Rakennusluokitus		Pääsuojat		Julkisuus
Urheilukenttä		Pääpiirustus		Määrittäminen
Rakennusluokitus		Asemapiirros		1:500
Someron urheilupuisto				
Koulutie				
31400 SOMERO				
Suunnittelijan nimi, päivätty ja sähköpostiosoite	Suunnittelun tyyli, numero ja pinnatilan numero			Muutos
Arkkitehtitoimisto N.E.O Ark OY	304-001			
Arkkitehti Jarmo Saigot	ARK			
Sarasilankatu 57, 35100 TAMPERE	20.11.2019 Senior Designer Seija Kuusinen			